


LEYENDA

- P. LUZ IVH1 CON:
  - LAMPARA VSAP 100 W
  - COLUMNA 9 m
  - CIMENTACION
  - ARQUETA DERIVACION
- ARQUETA TRONCOCONICA
- ZANJA 2*110ø PVC FLEXIBLE ALMA LISA
  CABLE DE TIERRA CORRIDA 35 mm2 Cu
  CABLE RV 0,6/1 KV 4*1*6 mm2 Cu

CRITERIOS POSICION ARQUETAS DE REGISTRO E: 1/150

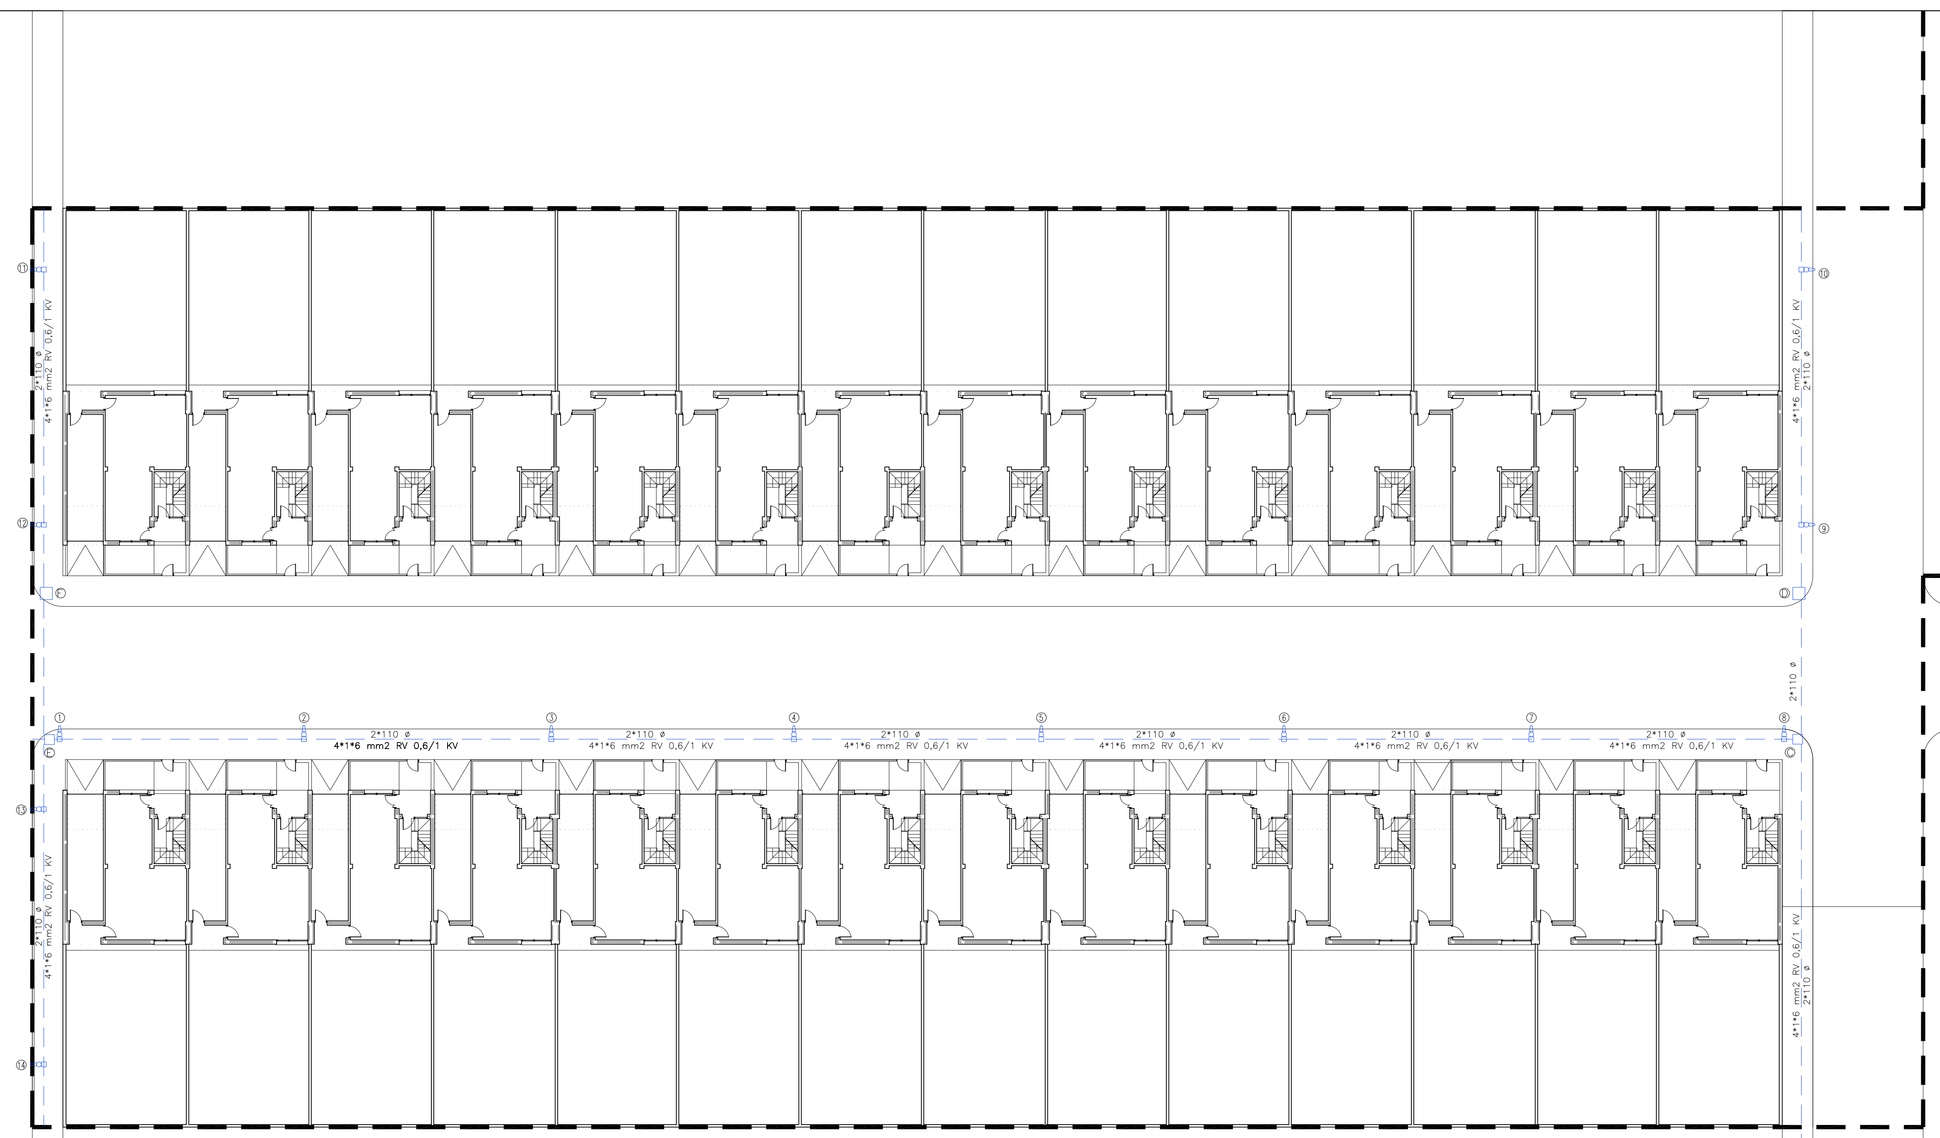


LEYENDA

- BT — ARQUETA BAJA TENSION
- TL — ARQUETA RED TELECOMUNICACIONES
- ARQUETA ALUMBRADO PUBLICO


CBG arquitectura y urbanismo

LUIS CORNAGO. Arquitecto

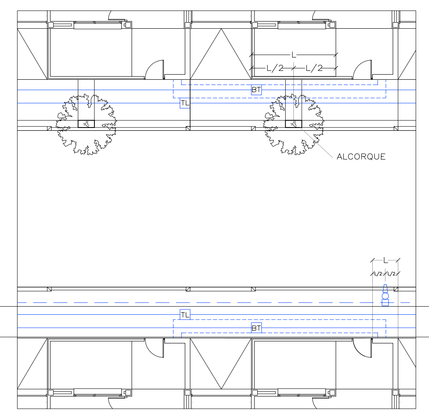TERESA BONAL.Arquitecto

ctgparquitectura.com
Ctra. Alfaro 4, bajo - 31500 Tudela_Navarra
T 948 82 53 54 - F 948 41 21 56
ctg@ctgparquitectura.com


# PROYECTO DE URBANIZACION

UE5 SECTOR DE SUELO URBANIZABLE SECTORIZADO C
NORMAS SUBSIDIARIAS DE PLANEAMIENTO DE CABANILLAS

15-07 — NOVIEMBRE - 2007

## 11 ALUMBRADO PUBLICO

URBANIZACION

ESCALA: 1/250


LA UTILIZACION TOTAL O PARCIAL, ASI COMO CUALQUIER REPRODUCCION O CESION A TERCEROS DE ESTE DOCUMENTO REQUERIRA LA AUTORIZACION EXPRESA DE SU AUTOR, QUEDANDO PROHIBIDA CUALQUIER MODIFICACION UNILATERAL DEL MISMO.