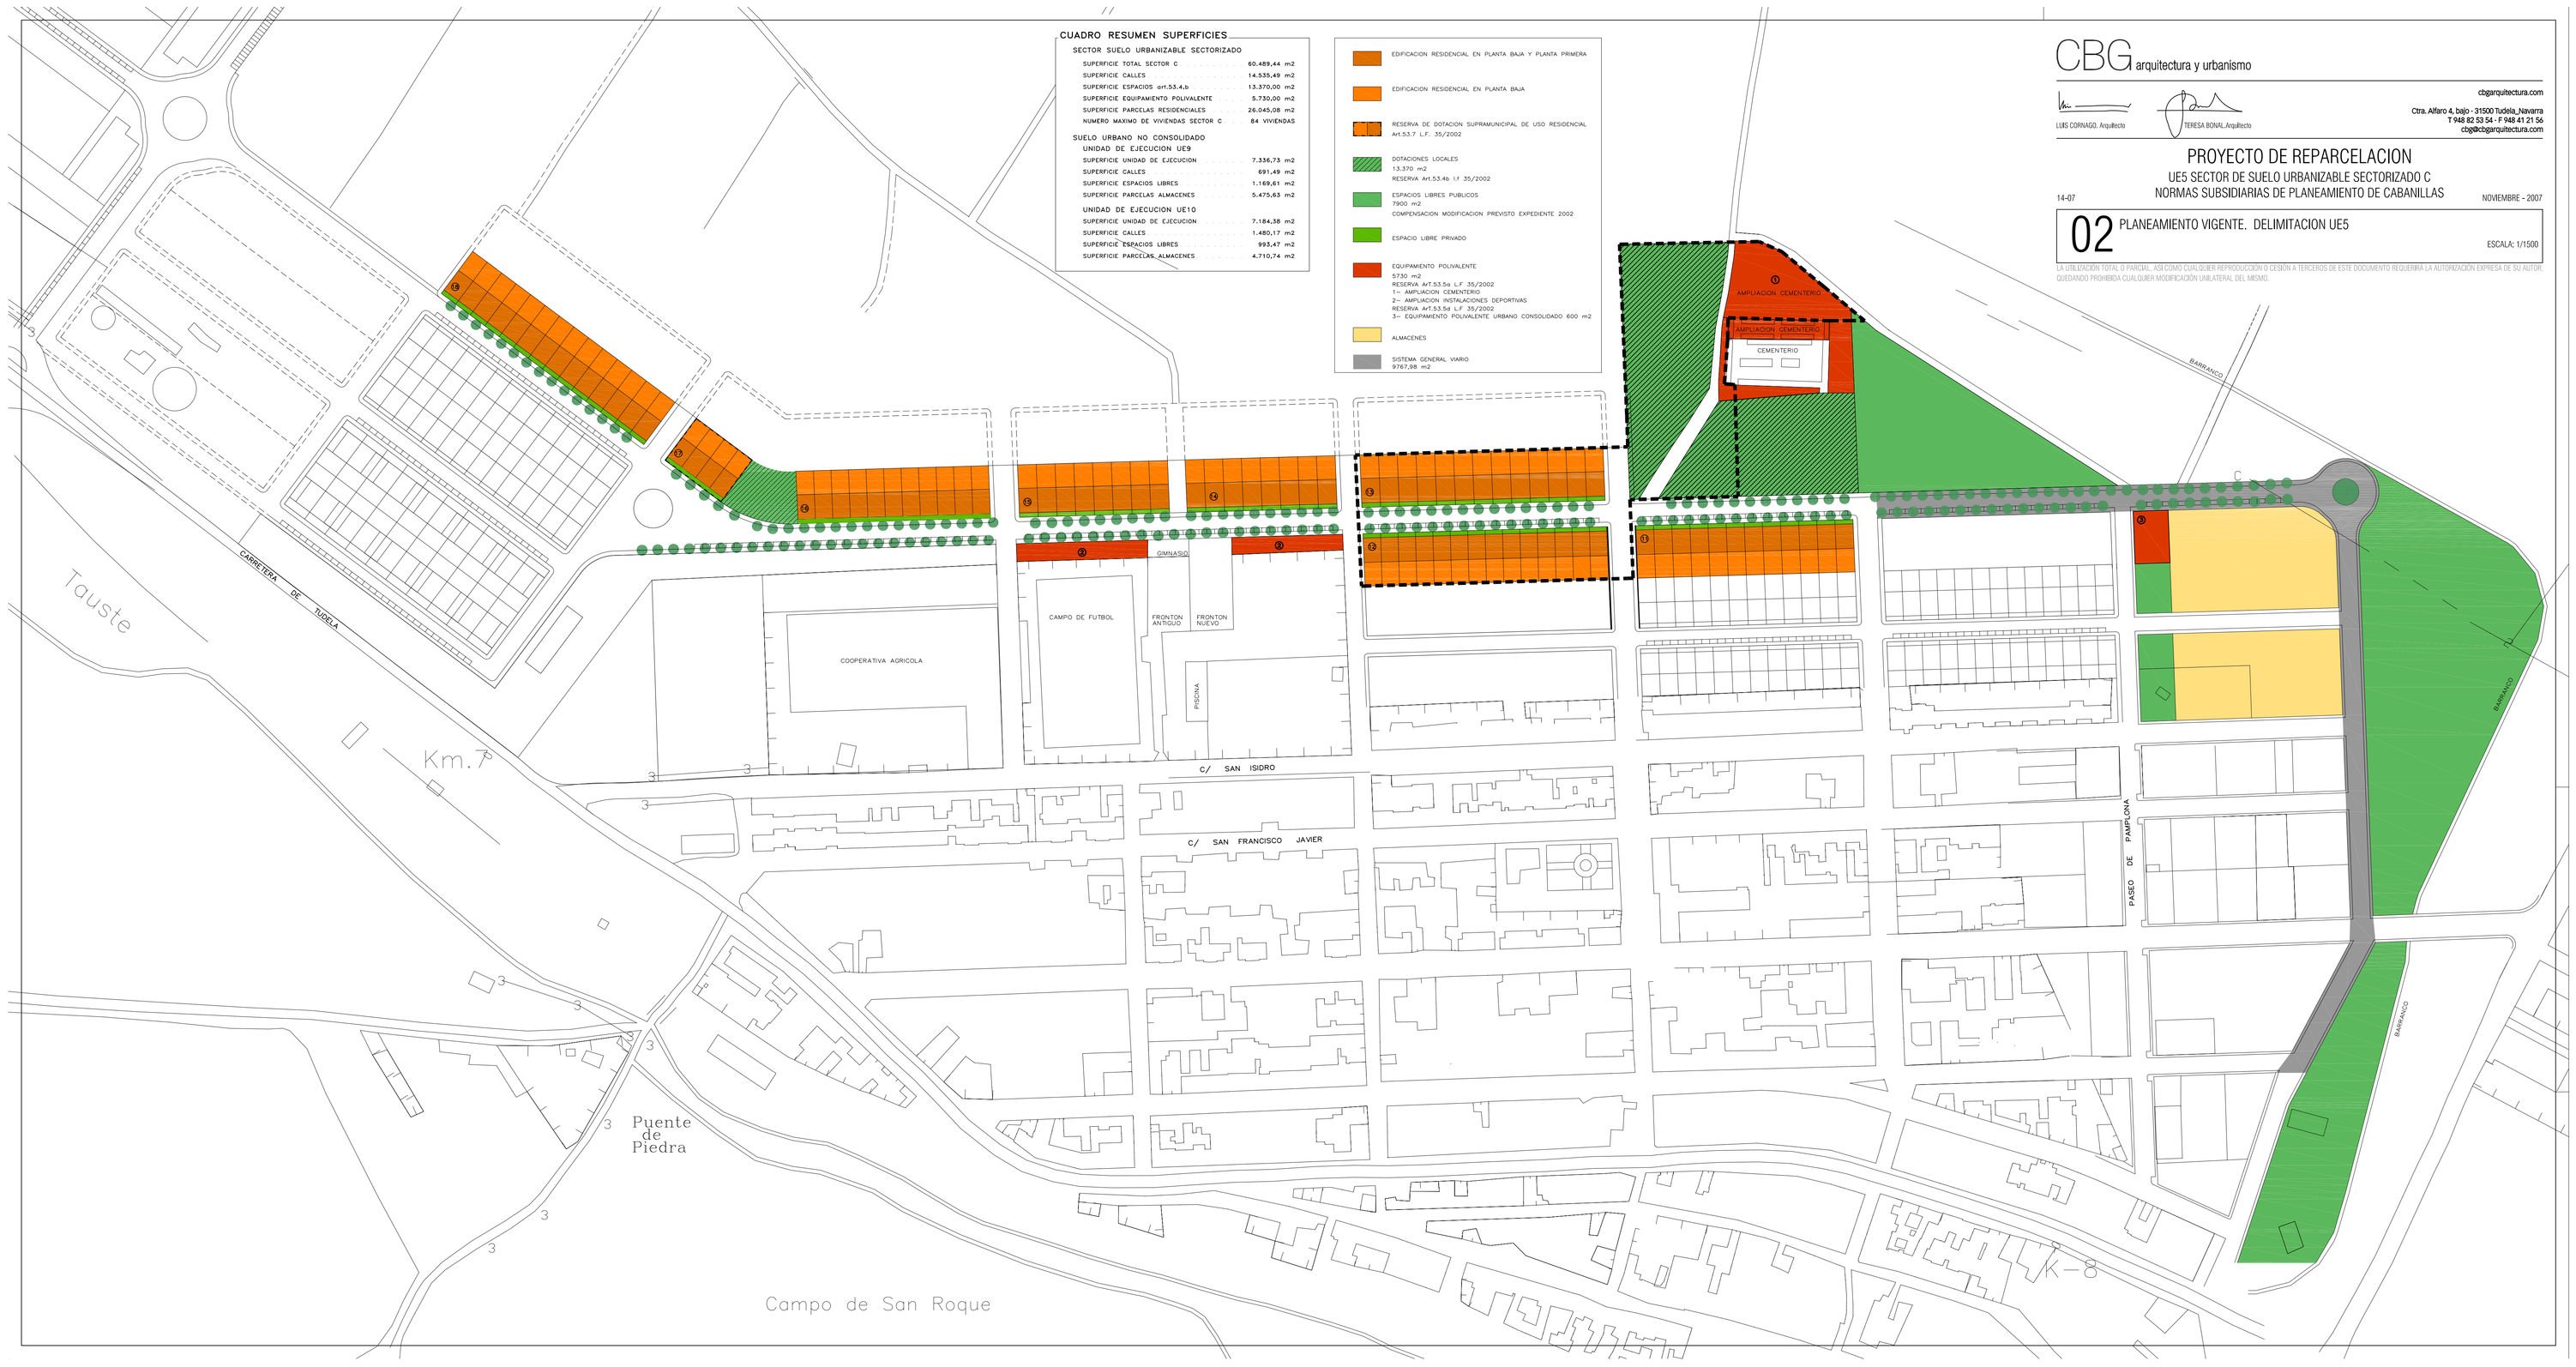

CUADRO RESUMEN SUPERFICIES

SECTOR SUELO URBANIZABLE SECTORIZADO	
SUPERFICIE TOTAL SECTOR C	60.489,44 m2
SUPERFICIE CALLES	14.535,49 m2
SUPERFICIE ESPACIOS art.53.4.b	13.370,00 m2
SUPERFICIE EQUIPAMIENTO POLIVALENTE	5.730,00 m2
SUPERFICIE PARCELAS RESIDENCIALES	26.043,08 m2
NUMERO MAXIMO DE VIVIENDAS SECTOR C	84 VIVIENDAS
SUELO URBANO NO CONSOLIDADO	
UNIDAD DE EJECUCION UE9	
SUPERFICIE UNIDAD DE EJECUCION	7.336,73 m2
SUPERFICIE CALLES	691,49 m2
SUPERFICIE ESPACIOS LIBRES	1.169,61 m2
SUPERFICIE PARCELAS ALMACENES	5.475,63 m2
UNIDAD DE EJECUCION UE10	
SUPERFICIE UNIDAD DE EJECUCION	7.184,38 m2
SUPERFICIE CALLES	1.480,17 m2
SUPERFICIE ESPACIOS LIBRES	993,47 m2
SUPERFICIE PARCELAS ALMACENES	4.710,74 m2

- EDIFICACION RESIDENCIAL EN PLANTA BAJA Y PLANTA PRIMERA
- EDIFICACION RESIDENCIAL EN PLANTA BAJA
- RESERVA DE DOTACION SUPRAMUNICIPAL DE USO RESIDENCIAL
  Art.53.7 L.F. 35/2002
- DOTACIONES LOCALES
  13.370 m2
  RESERVA Art.53.4b l.f 35/2002
- ESPACIOS LIBRES PUBLICOS
  7900 m2
  COMPENSACION MODIFICACION PREVISTO EXPEDIENTE 2002
- ESPACIO LIBRE PRIVADO
- EQUIPAMIENTO POLIVALENTE
  5730 m2
  RESERVA Art.53.5a L.F. 35/2002
  1.- AMPLIACION CEMENTERIO
  2.- AMPLIACION INSTALACIONES DEPORTIVAS
  RESERVA Art.53.5a L.F. 35/2002
  3.- EQUIPAMIENTO POLIVALENTE URBANO CONSOLIDADO 600 m2
- ALMACENES
- SISTEMA GENERAL VIARIO
  9767,98 m2

CBG arquitectura y urbanismo

LUIS CORRAGO. Arquitecto
TERESA BONAL.Arquitecto

cbgarquitectura.com
Ctra. Alfaro 4, bajo - 31500 Tudela_Navarra
T 948 82 53 54 - F 948 41 21 56
cbg@cbgarquitectura.com

PROYECTO DE REPARCELACION

UE5 SECTOR DE SUELO URBANIZABLE SECTORIZADO C
NORMAS SUBSIDIARIAS DE PLANEAMIENTO DE CABANILLAS

14-07 NOVIEMBRE - 2007

02 PLANEAMIENTO VIGENTE. DELIMITACION UE5

ESCALA: 1/1500

LA UTILIZACIÓN TOTAL O PARCIAL, ASÍ COMO CUALQUIER REPRODUCCIÓN O CESIÓN A TERCEROS DE ESTE DOCUMENTO REQUIERIRÁ LA AUTORIZACIÓN EXPRESA DE SU AUTOR, QUEDANDO PROHIBIDA CUALQUIER MODIFICACIÓN UNILATERAL DEL MISMO.