

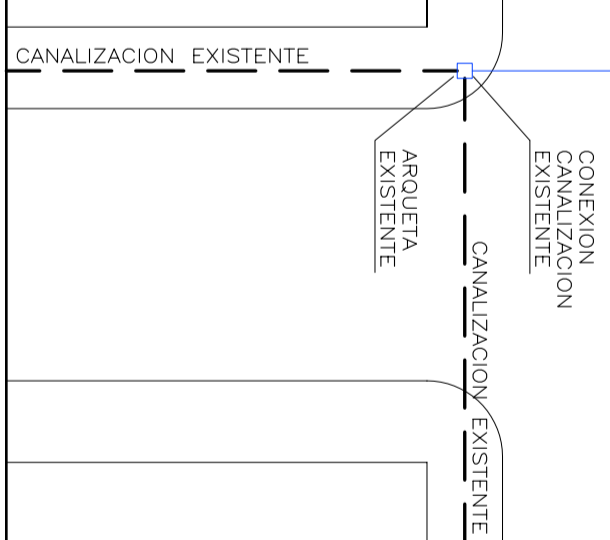




CRITERIOS POSICION ARQUETAS DE REGISTRO E: 1/150

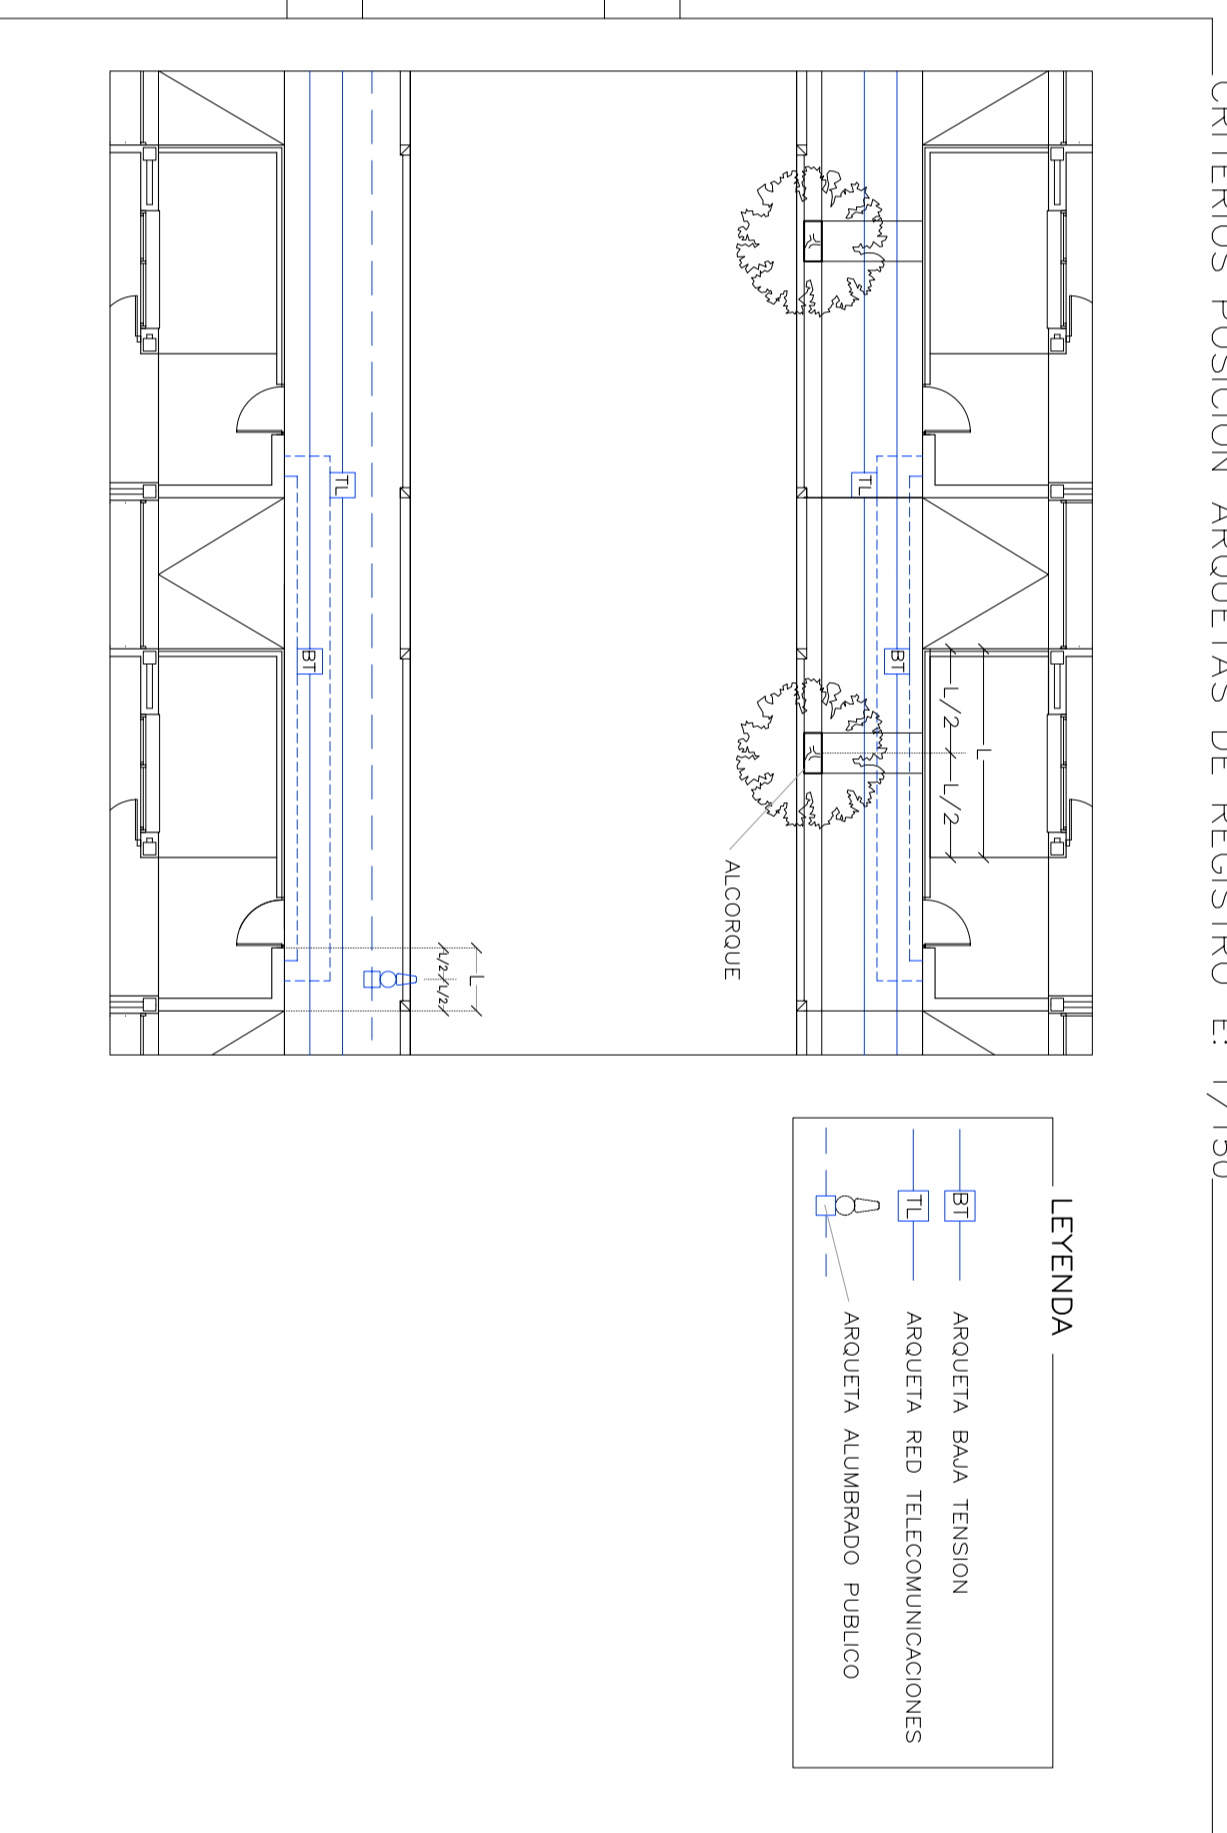

ARQUETA PREFABRICADA DE HORMIGON E: 1/100

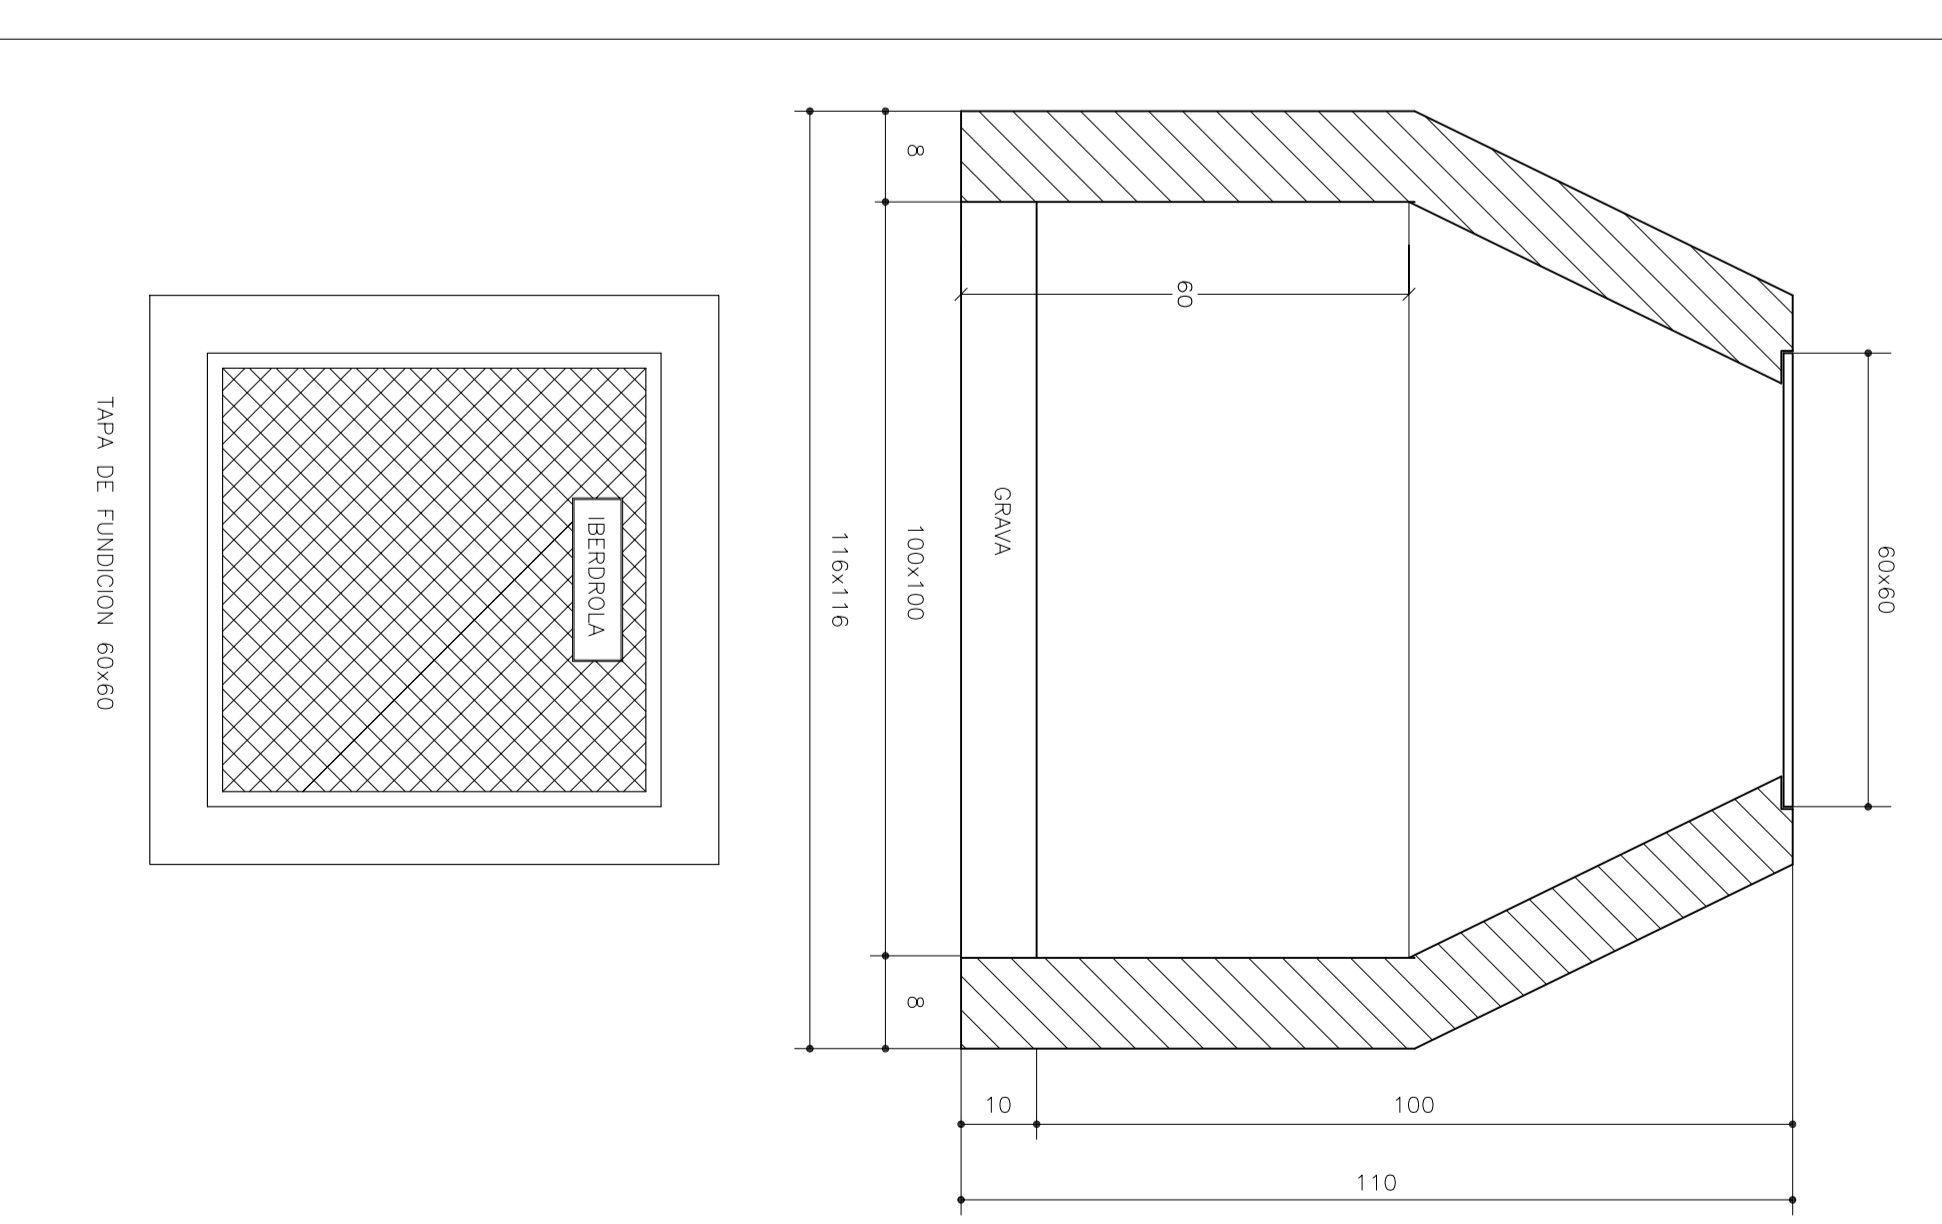

ZANJA CANALIZACION ELECTRICA E: 1/700

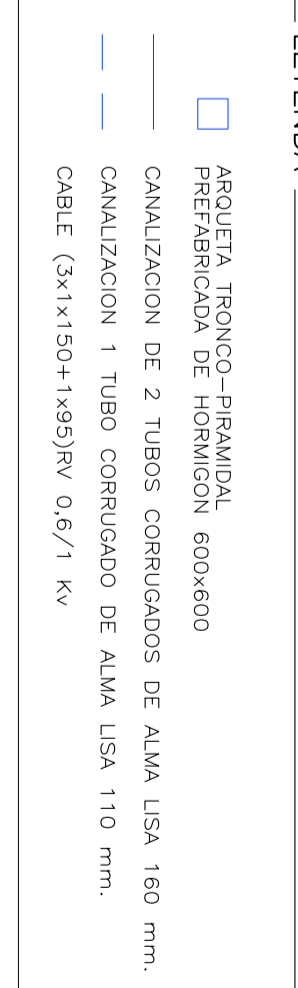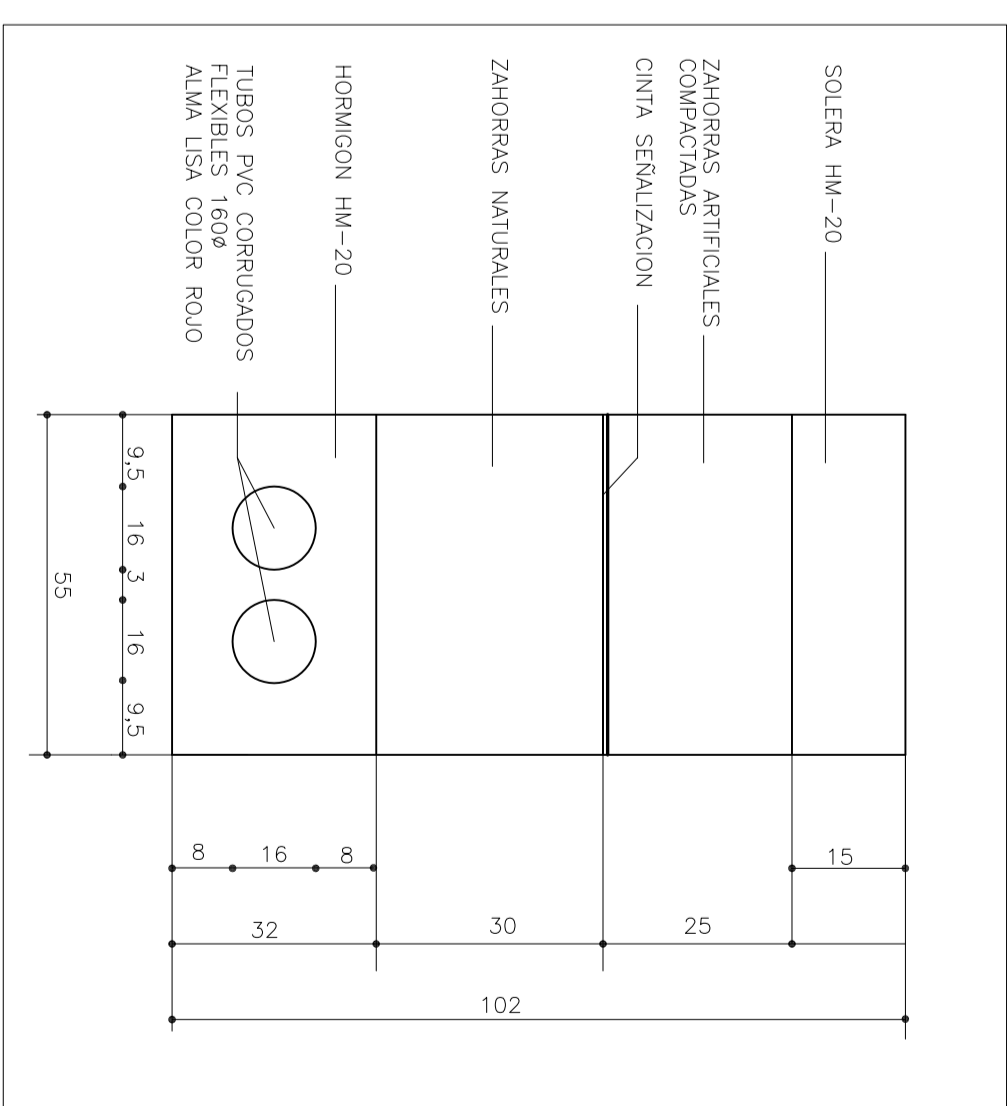



PROYECTO DE URBANIZACION  
DES SECTOR DE SUELO URBANIZABLE SECTORIZADO C  
09 RED DE BAJA TENSION  
URBANIZACION  
NOVIEMBRE 2017  
ESCALA 1/250

