
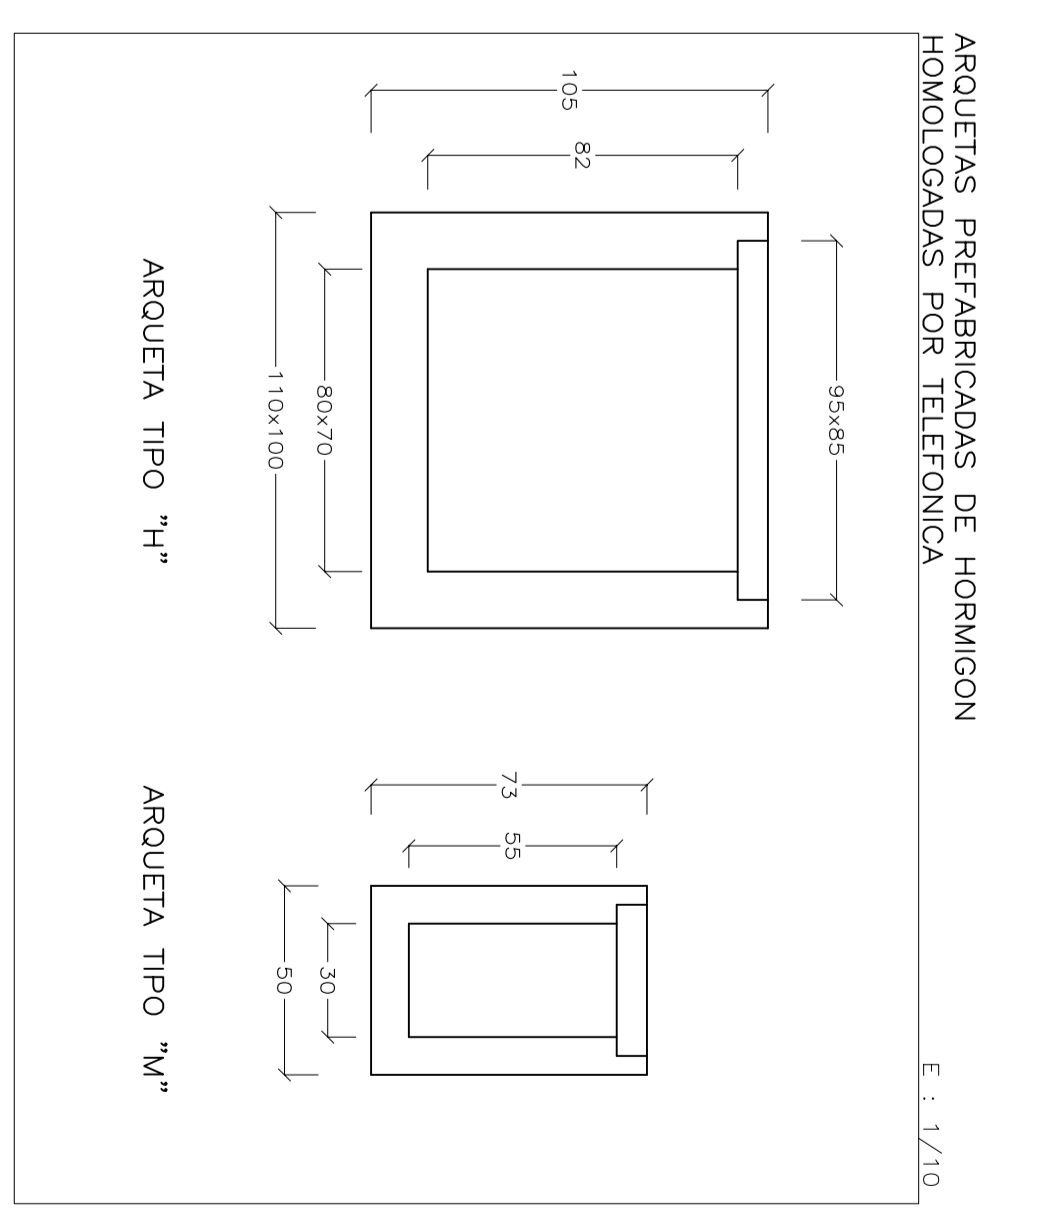


CRITERIOS POSICION ARQUETAS DE REGISTRO E: 1/150

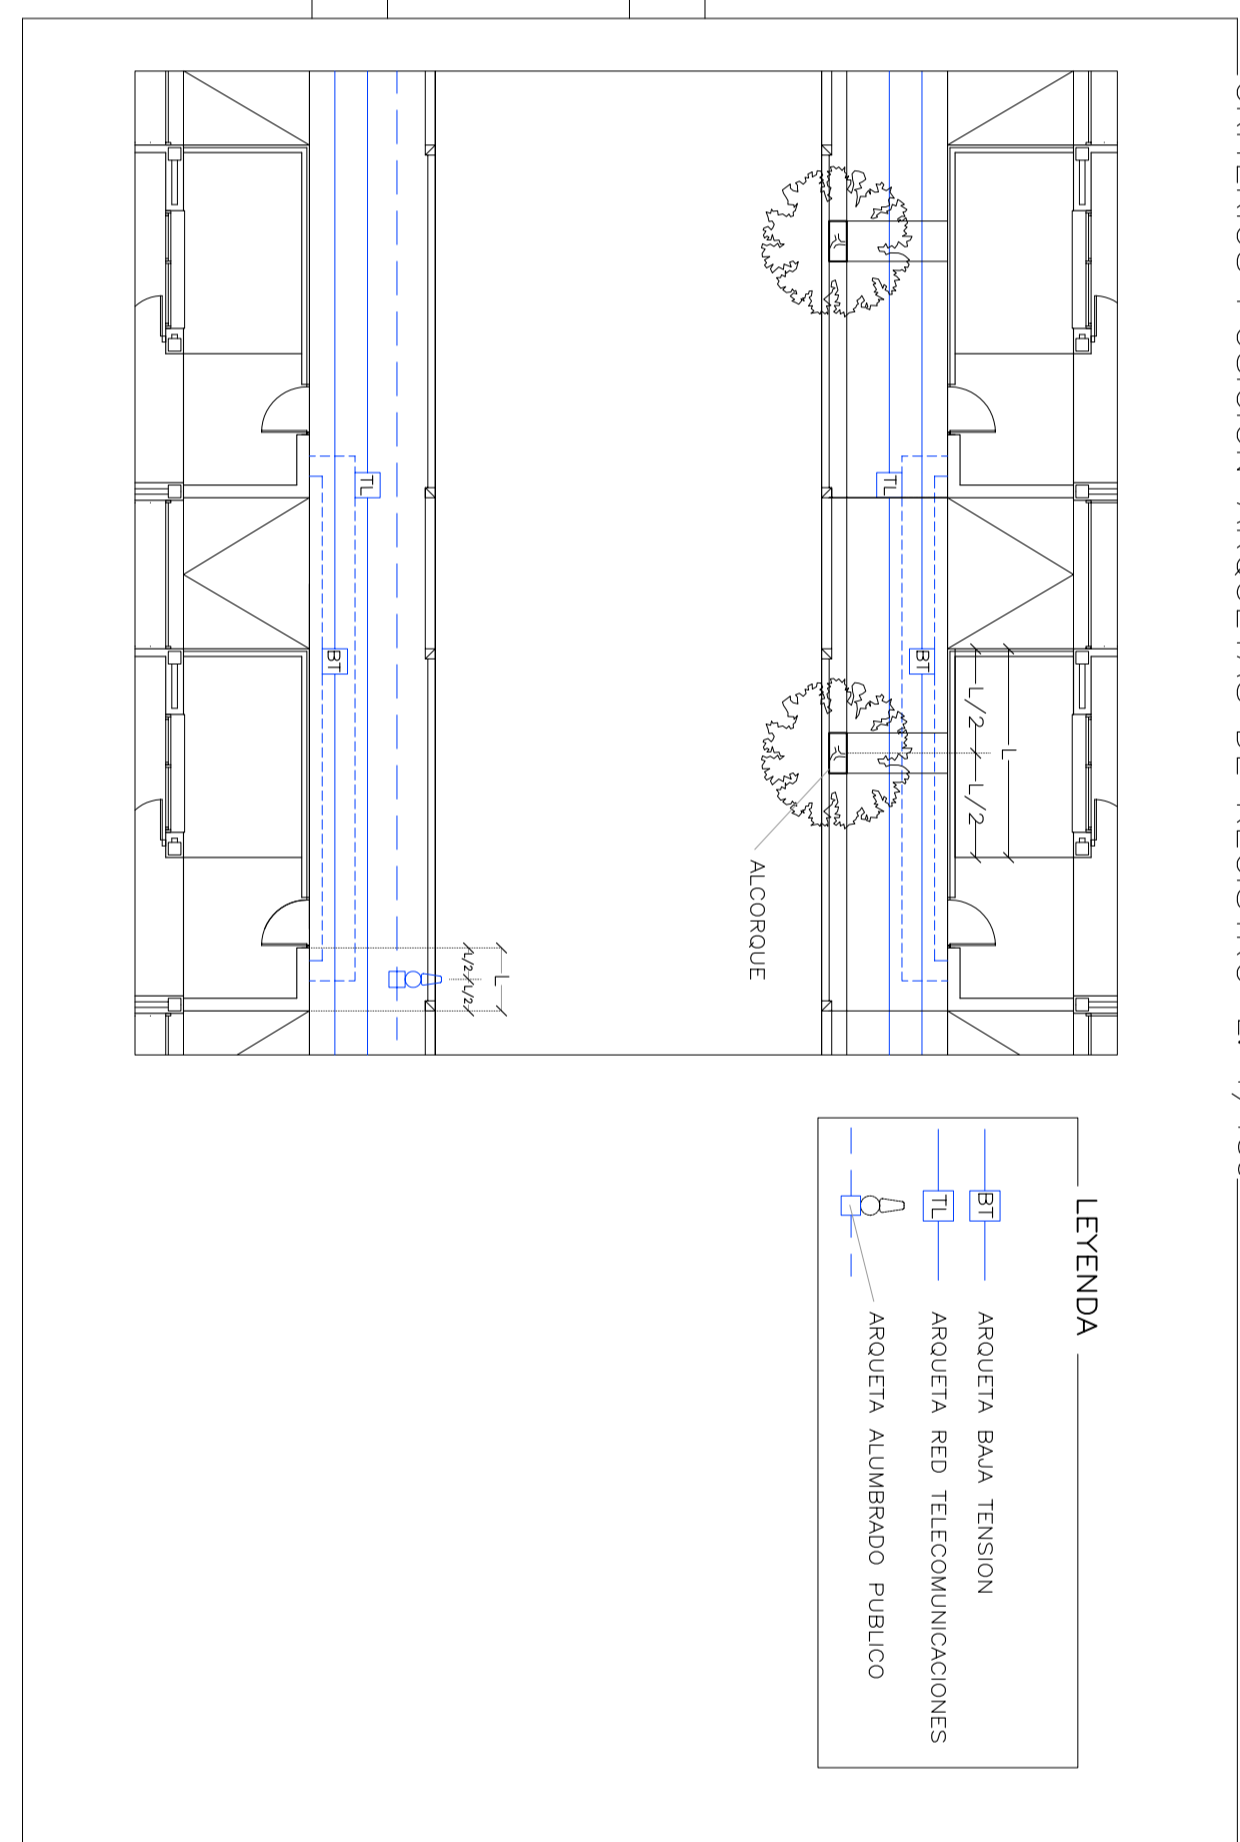

- LEYENDA

**CBG**  
arquitectura y urbanismo

URBANO MAHMOUD  
URBANO MAHMOUD

PROYECTO DE URBANIZACION  
DES SECTOR DE SUELO URBANIZABLE SECTORIZADO C  
NORMAS SUBSIDIARIAS DE PLANTEAMIENTO DE CABANILLAS

NOVIEMBRE - 2017

ESCALA: 1/250

**10**  
URBANIZACION


