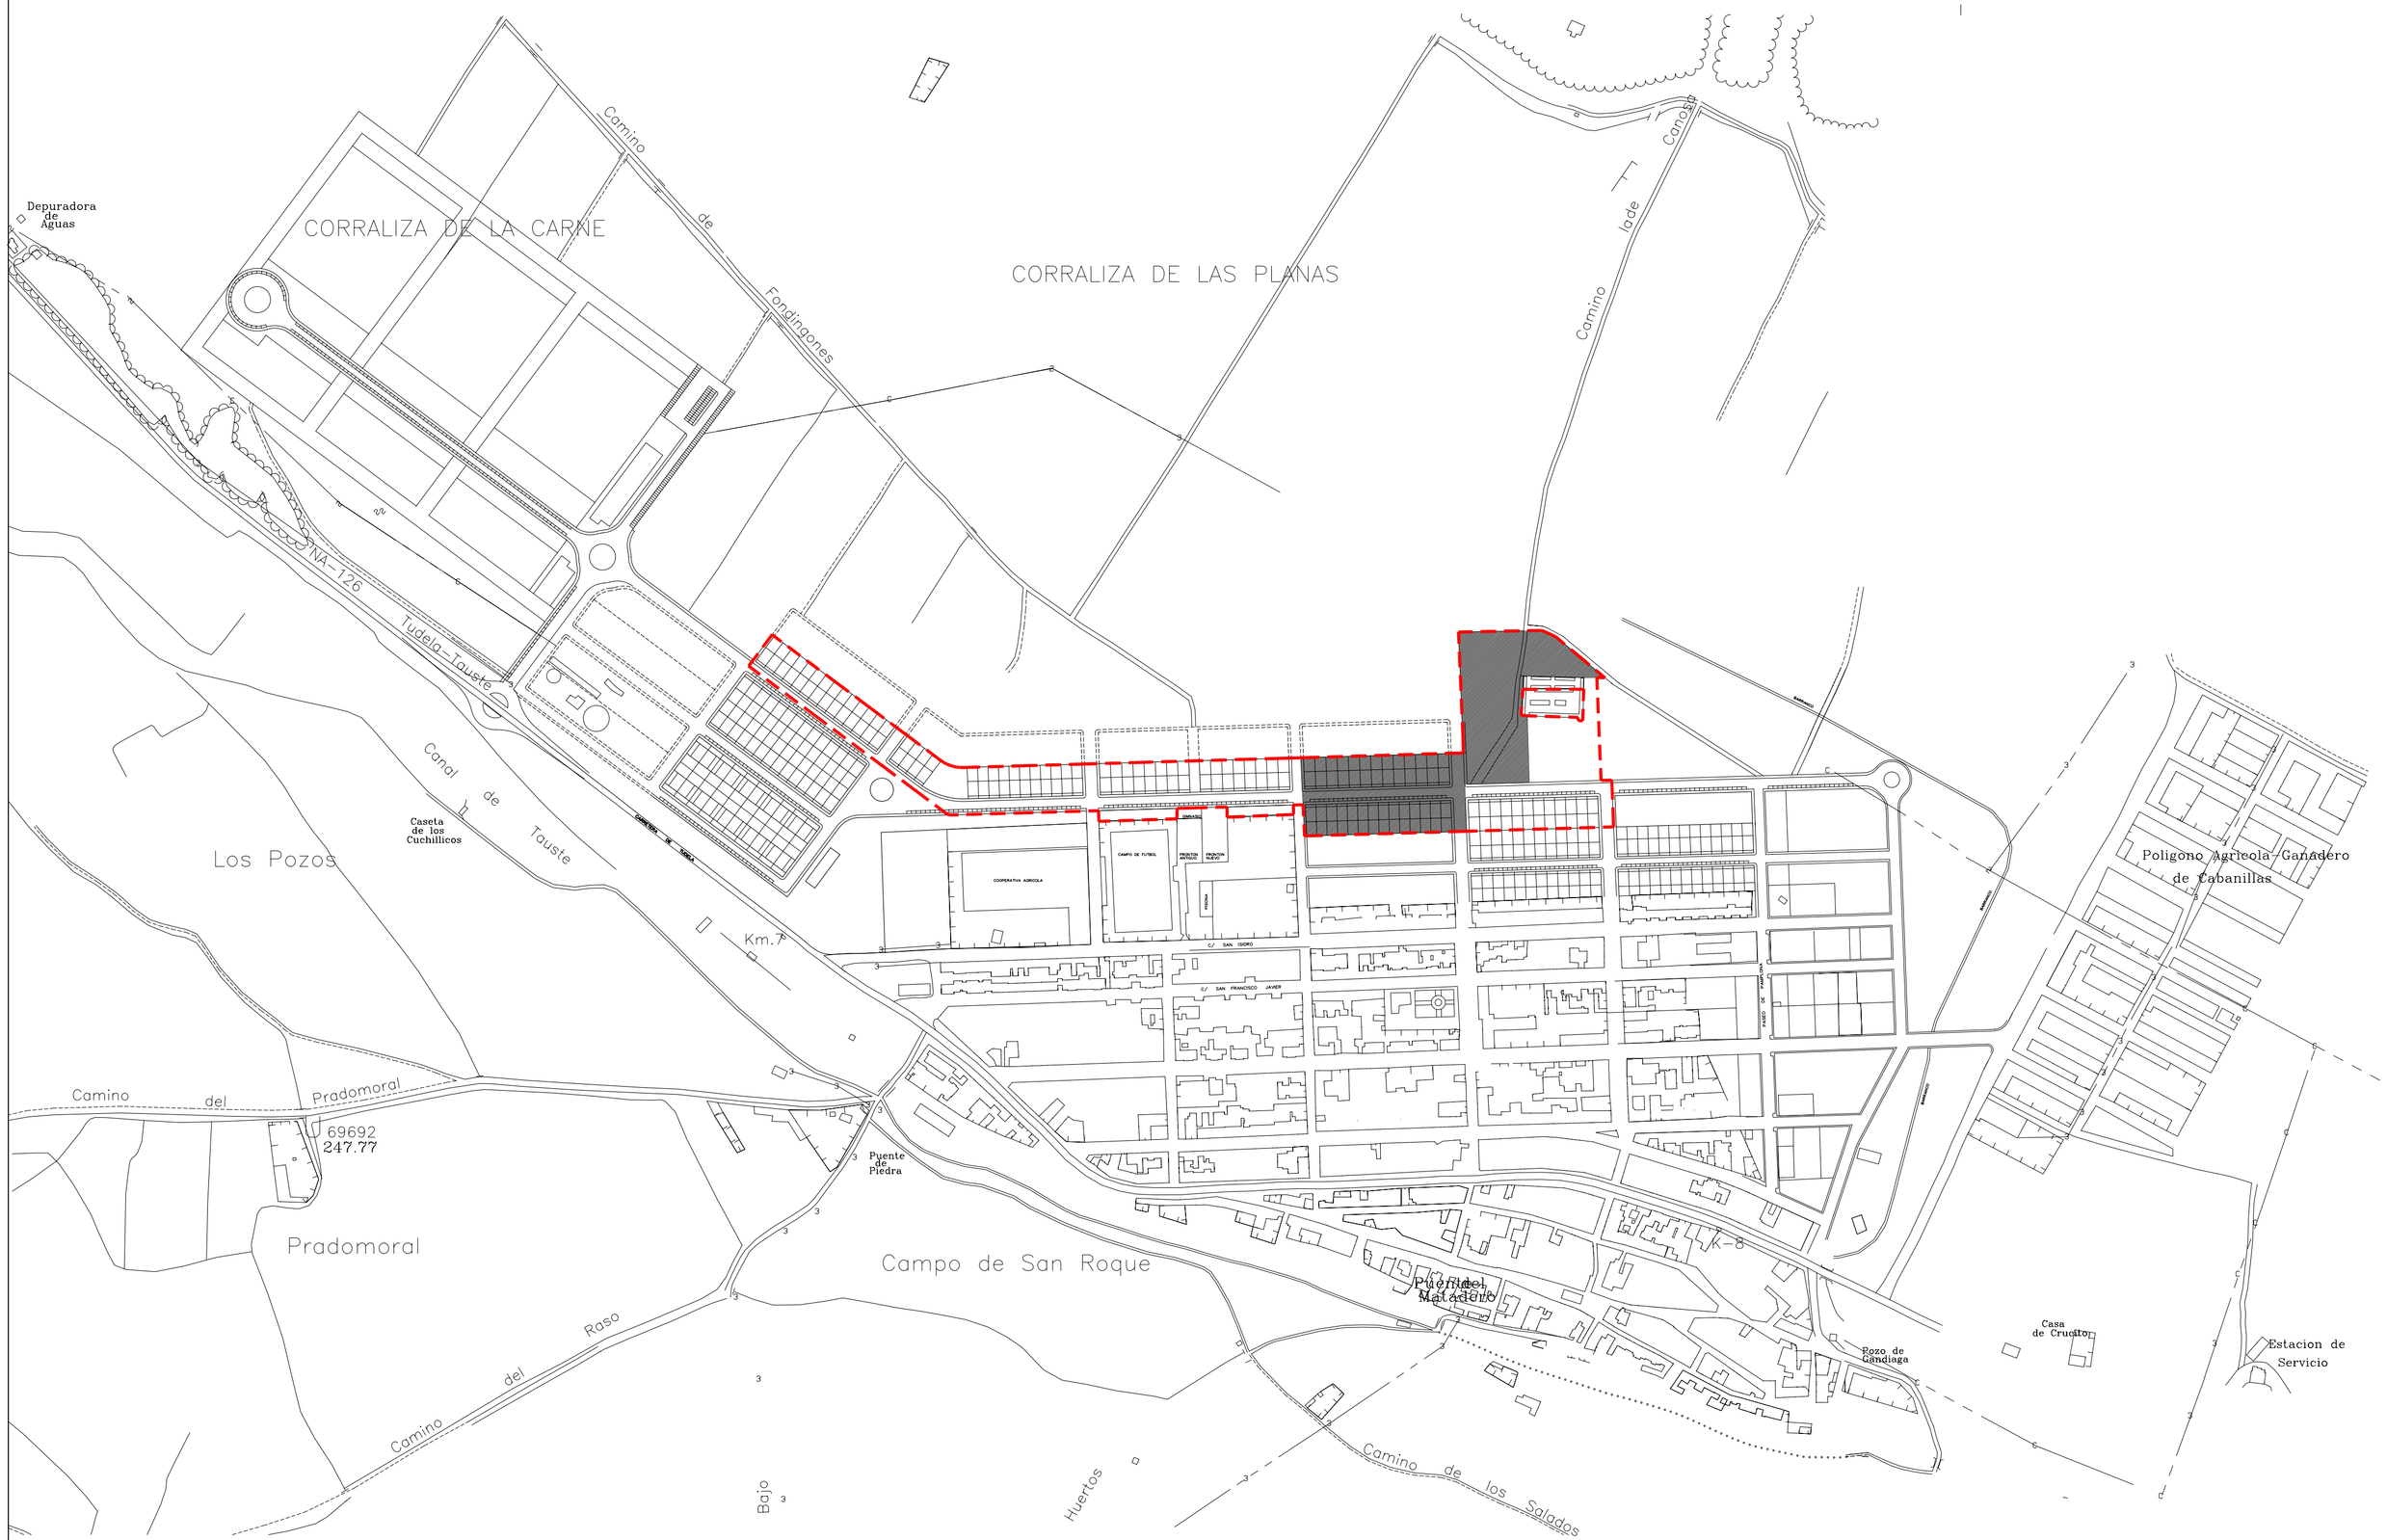

CBG arquitectura y urbanismo

LUIS CORNAGO. Arquitecto

TERESA BONAL. Arquitecto

cbgarquitectura.com

Ctra. Alfaro 4, bajo - 31500 Tudela_Navarra
T 948 82 53 54 - F 948 41 21 56
cbg@cbgarquitectura.com

PROYECTO DE REPARCELACION

UE5 SECTOR DE SUELO URBANIZABLE SECTORIZADO C
NORMAS SUBSIDIARIAS DE PLANEAMIENTO DE CABANILLAS

14-07

NOVIEMBRE - 2007

01 SITUACION

ESCALA: 1/4000

LA UTILIZACIÓN TOTAL O PARCIAL, ASÍ COMO CUALQUIER REPRODUCCIÓN O CESIÓN A TERCEROS DE ESTE DOCUMENTO REQUERIRÁ LA AUTORIZACIÓN EXPRESA DE SU AUTOR. QUEDANDO PROHIBIDA CUALQUIER MODIFICACIÓN UNILATERAL DEL MISMO.